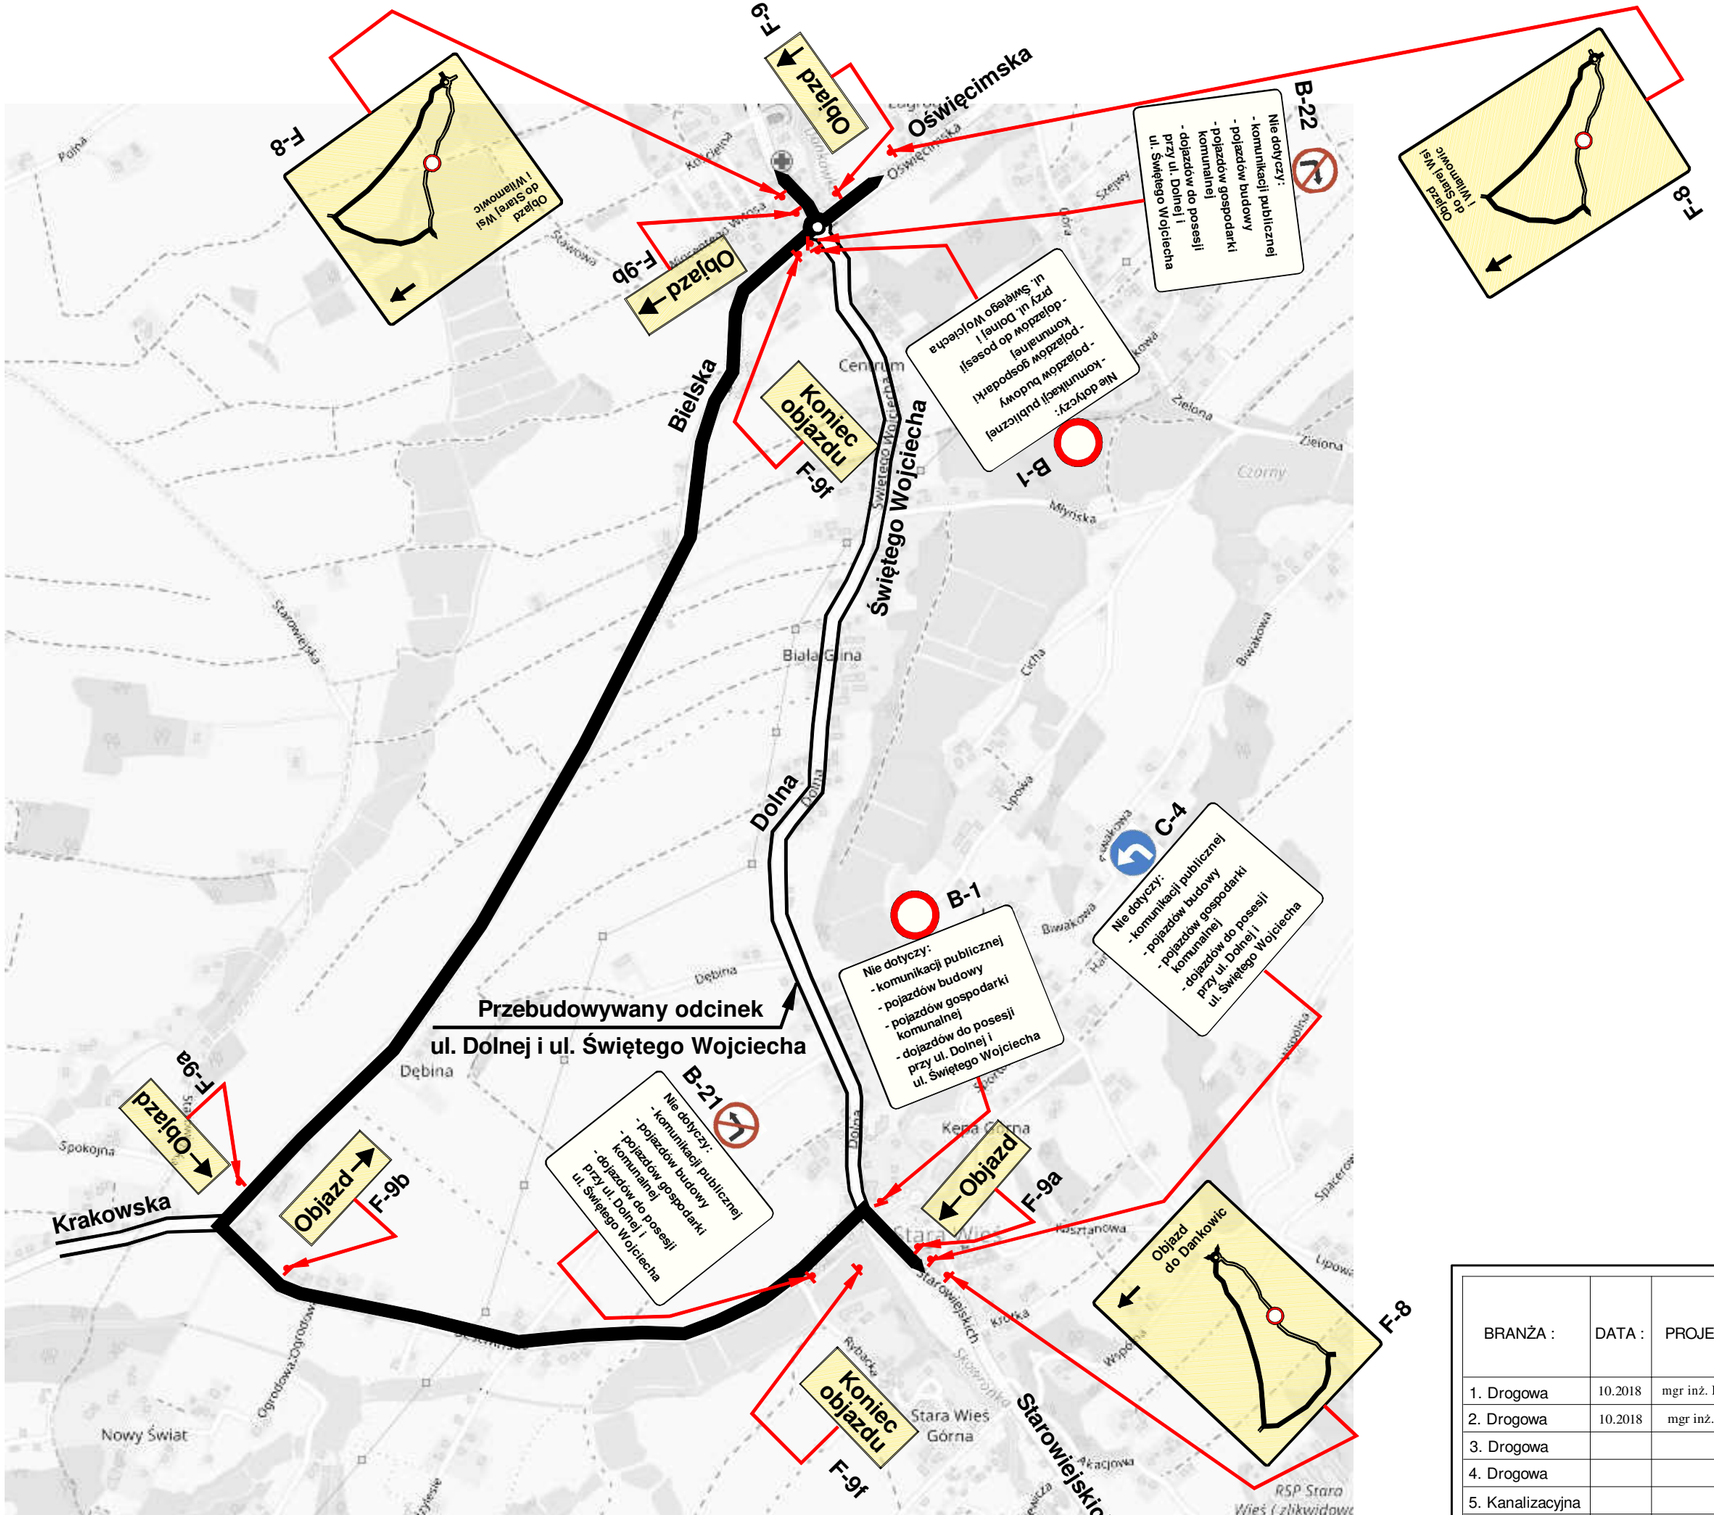

BRANŻA :	DATA :	PROJEKTOWAŁ :	NR UPR.	PODPIS :
1. Drogowa	10.2018	mgr inż. B. Markowski	873/93	
2. Drogowa	10.2018	mgr inż. Marek Putra		
3. Drogowa				
4. Drogowa				
5. Kanalizacyjna				
6. Sprawdzający				

TEMAT :
P.B.W. przebudowy ciągu dróg powiatowych 4489S (ul. Św. Wojciecha i ul. Dolna) oraz 4488S (ul. Starowiejskich) w Dankowicach i Starej Wsi

TREŚĆ : Plan objazdów

NUMER UMOWY: 416/2018

NUMER RYSUNKU : O-9

PRACOWNIA PROJEKTOWO - USŁUGOWA " RONDO "
tel.032 353 20 37, faks 032 353 20 41, 0501-79-78-82 , e-mail : bmarkowski@wp.pl